



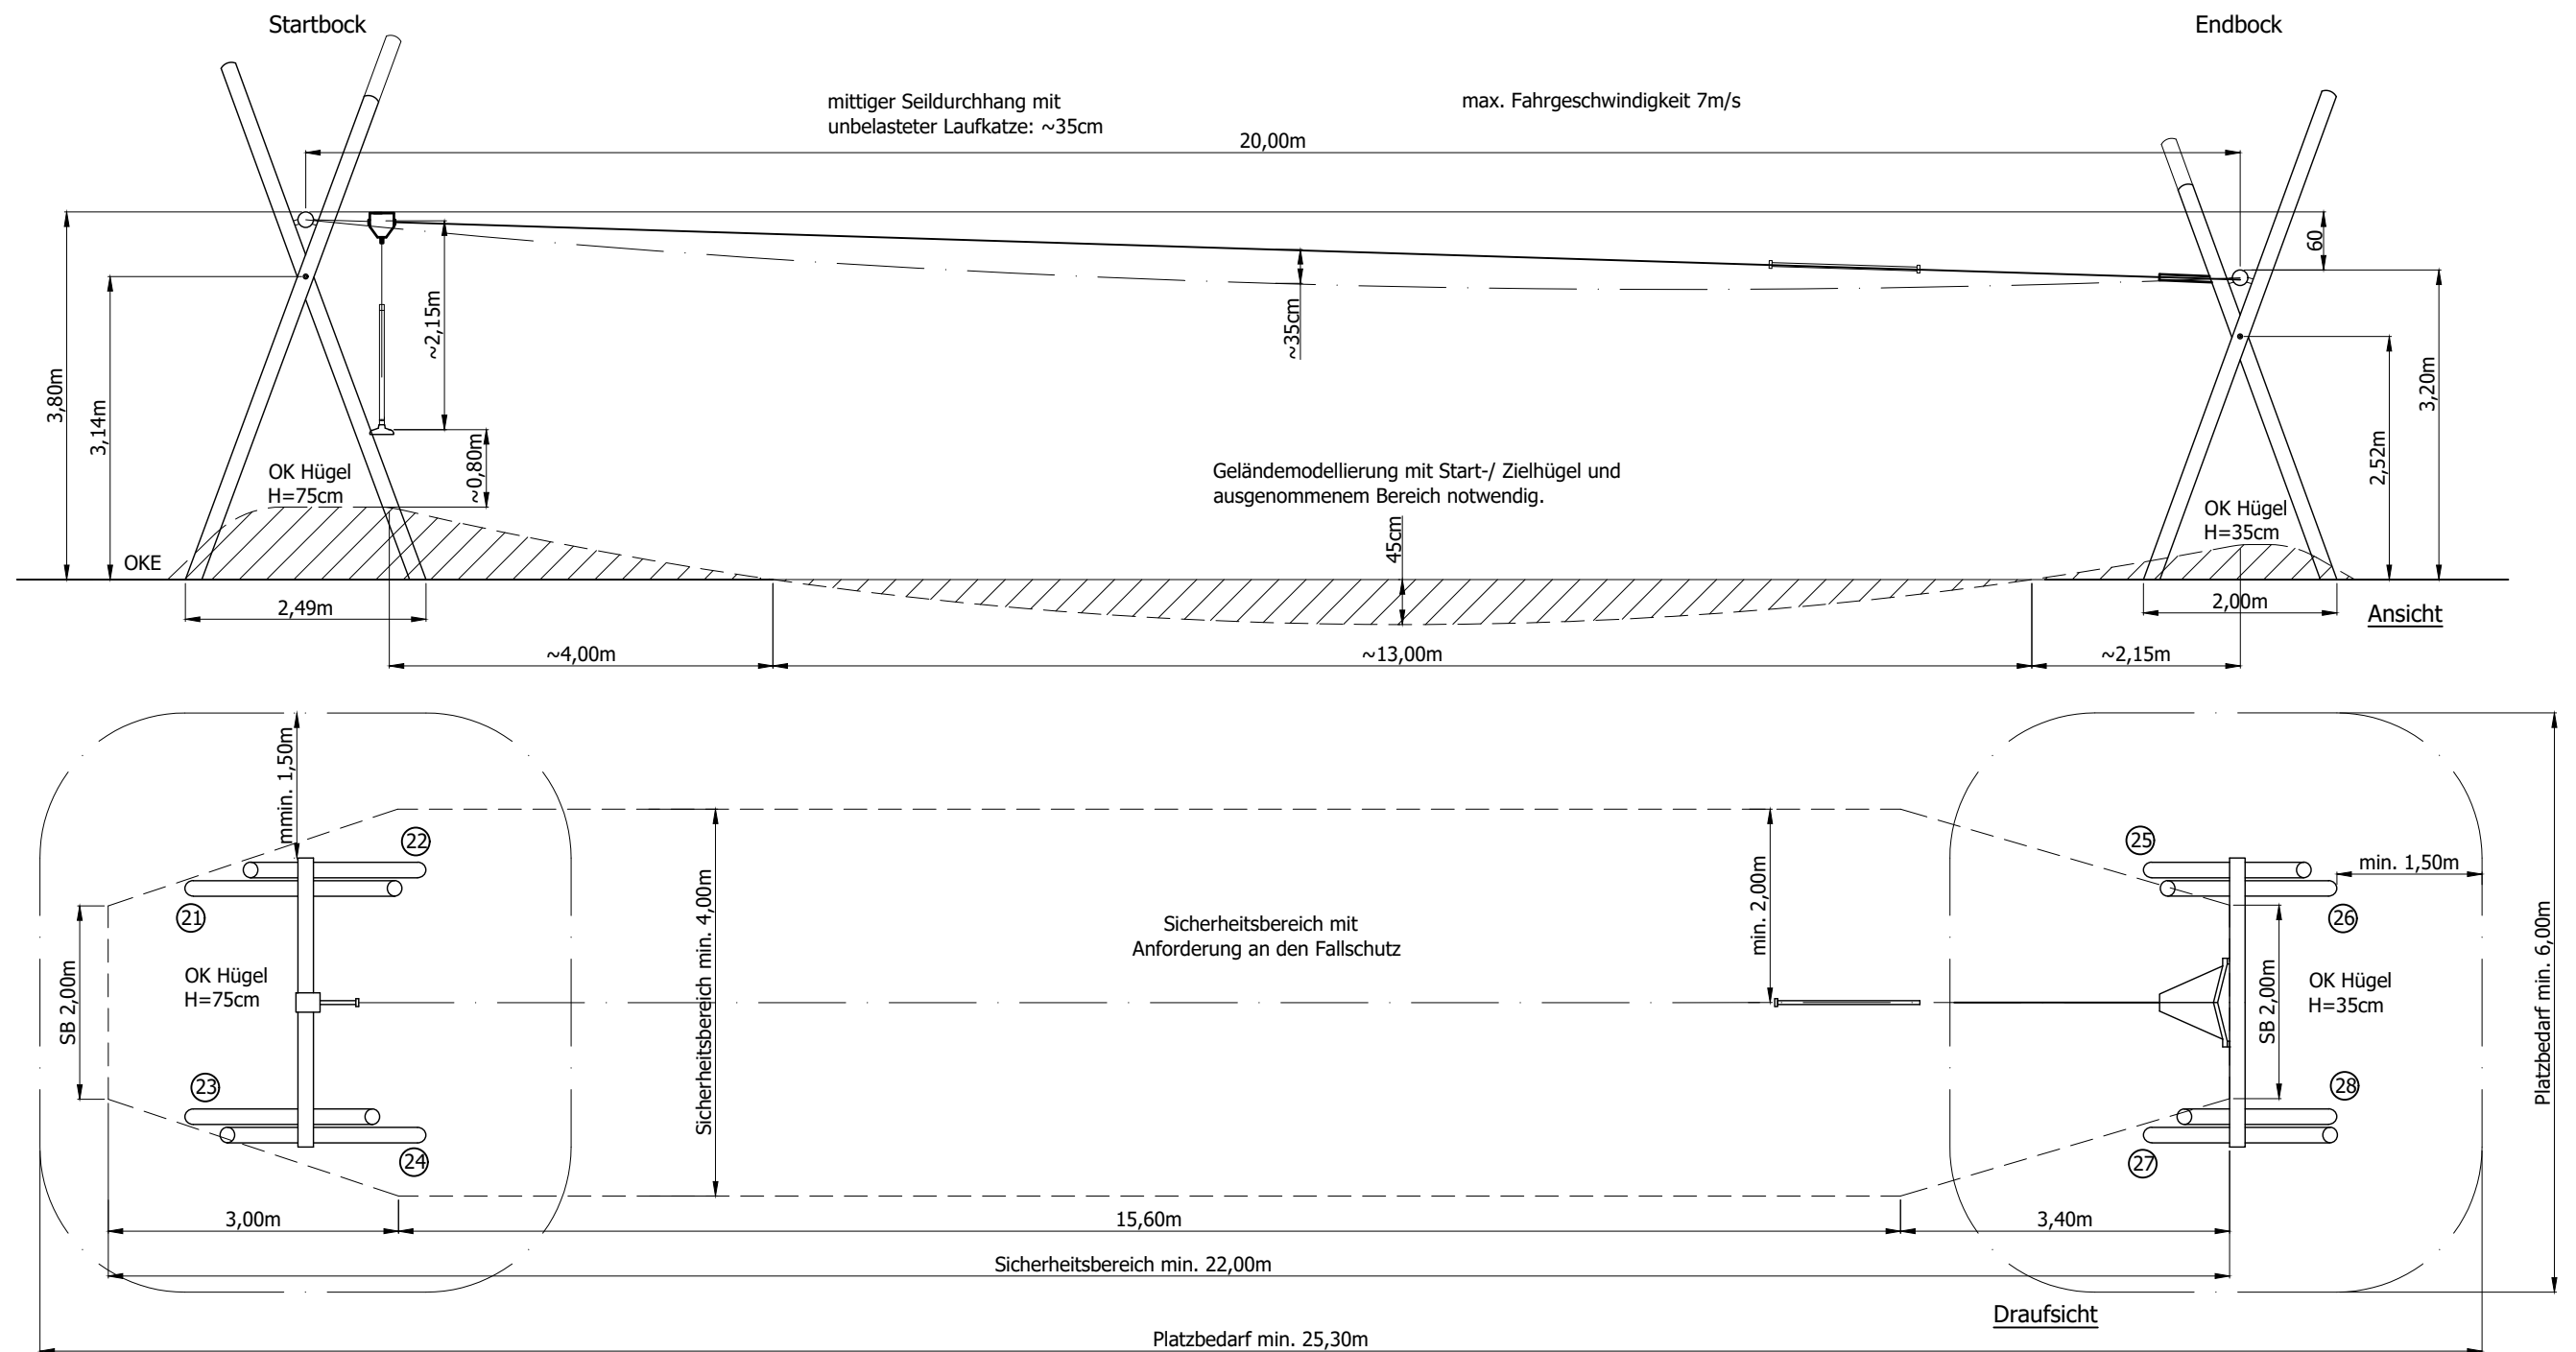

Standpfosten + Oberbalken aus verzinkten und lackierten Stahlrohren $\varnothing 159\text{mm}$

(21) - (28) Pos. Nr.
Standpfosten-Gesamtlänge inkl. Erdeinbau

- 21	lg. 6,80m	- 25	lg. 5,40m
- 22	lg. 5,80m	- 26	lg. 5,60m
- 23	lg. 6,00m	- 27	lg. 6,20m
- 24	lg. 6,40m	- 28	lg. 5,10m

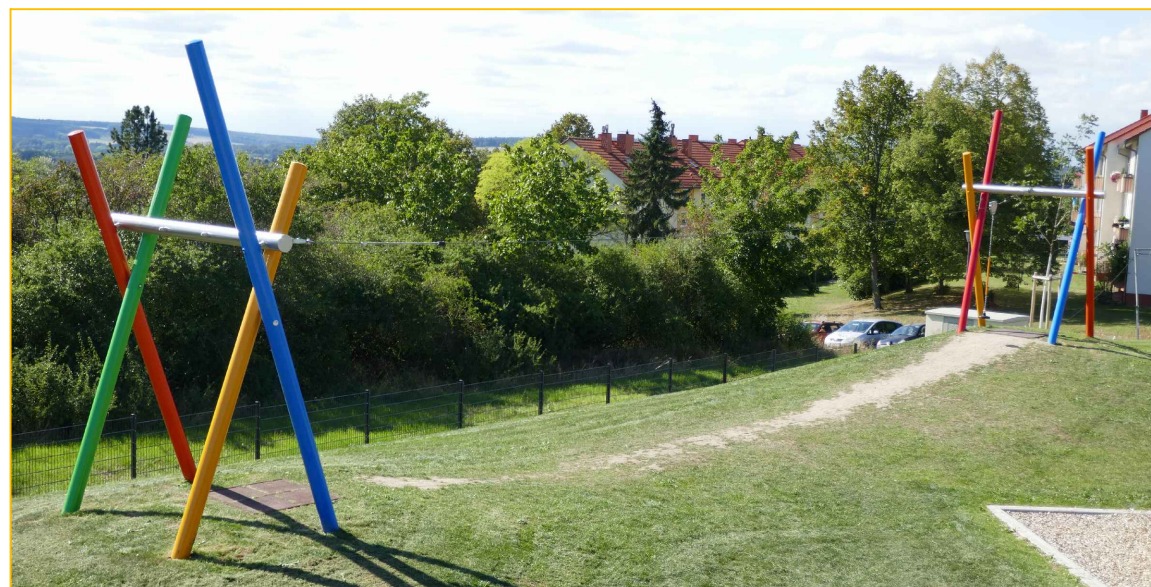

Maximale freie Fallhöhe des Gerätes: 0,80m
Altersgruppe: von 6 bis 99 Jahren

Diese Zeichnung ist Eigentum der Firma:
ESF Emsland Spiel- und Freizeitgeräte GmbH & Co. KG
Thyssenstraße 7, 49744 Geeste
Tel: 05937/ 97189-0 ; Fax: 05937/ 97189-90
Alle Rechte sind bei den Autoren.
Diese Unterlagen dürfen nicht ohne Zustimmung der
o. g. Firma in den Ausschreibungen verwendet werden.
Der nicht autorisierte Nachbau ist kostenpflichtig.

Alle Bilder sind Ausführungsbeispiele

Angebotszeichnung Seilbahn aus Stahl, lg: 20m Art.-Nr. 01-2494-XVL-9-005	Maßstab 1:75
	Blattgröße A3
	Angebots- Nr.:
 ESF Emsland Spiel- und Freizeitgeräte GmbH & Co KG Thyssenstraße 7, 49744 Geeste Telefon: 05937 97189-0 Telefax: 05937 97189-90 kinderland@emsland-spielgeraete.de www.emsland-spielgeraete.de	Datum 12.01.2021
	gez. C. L.