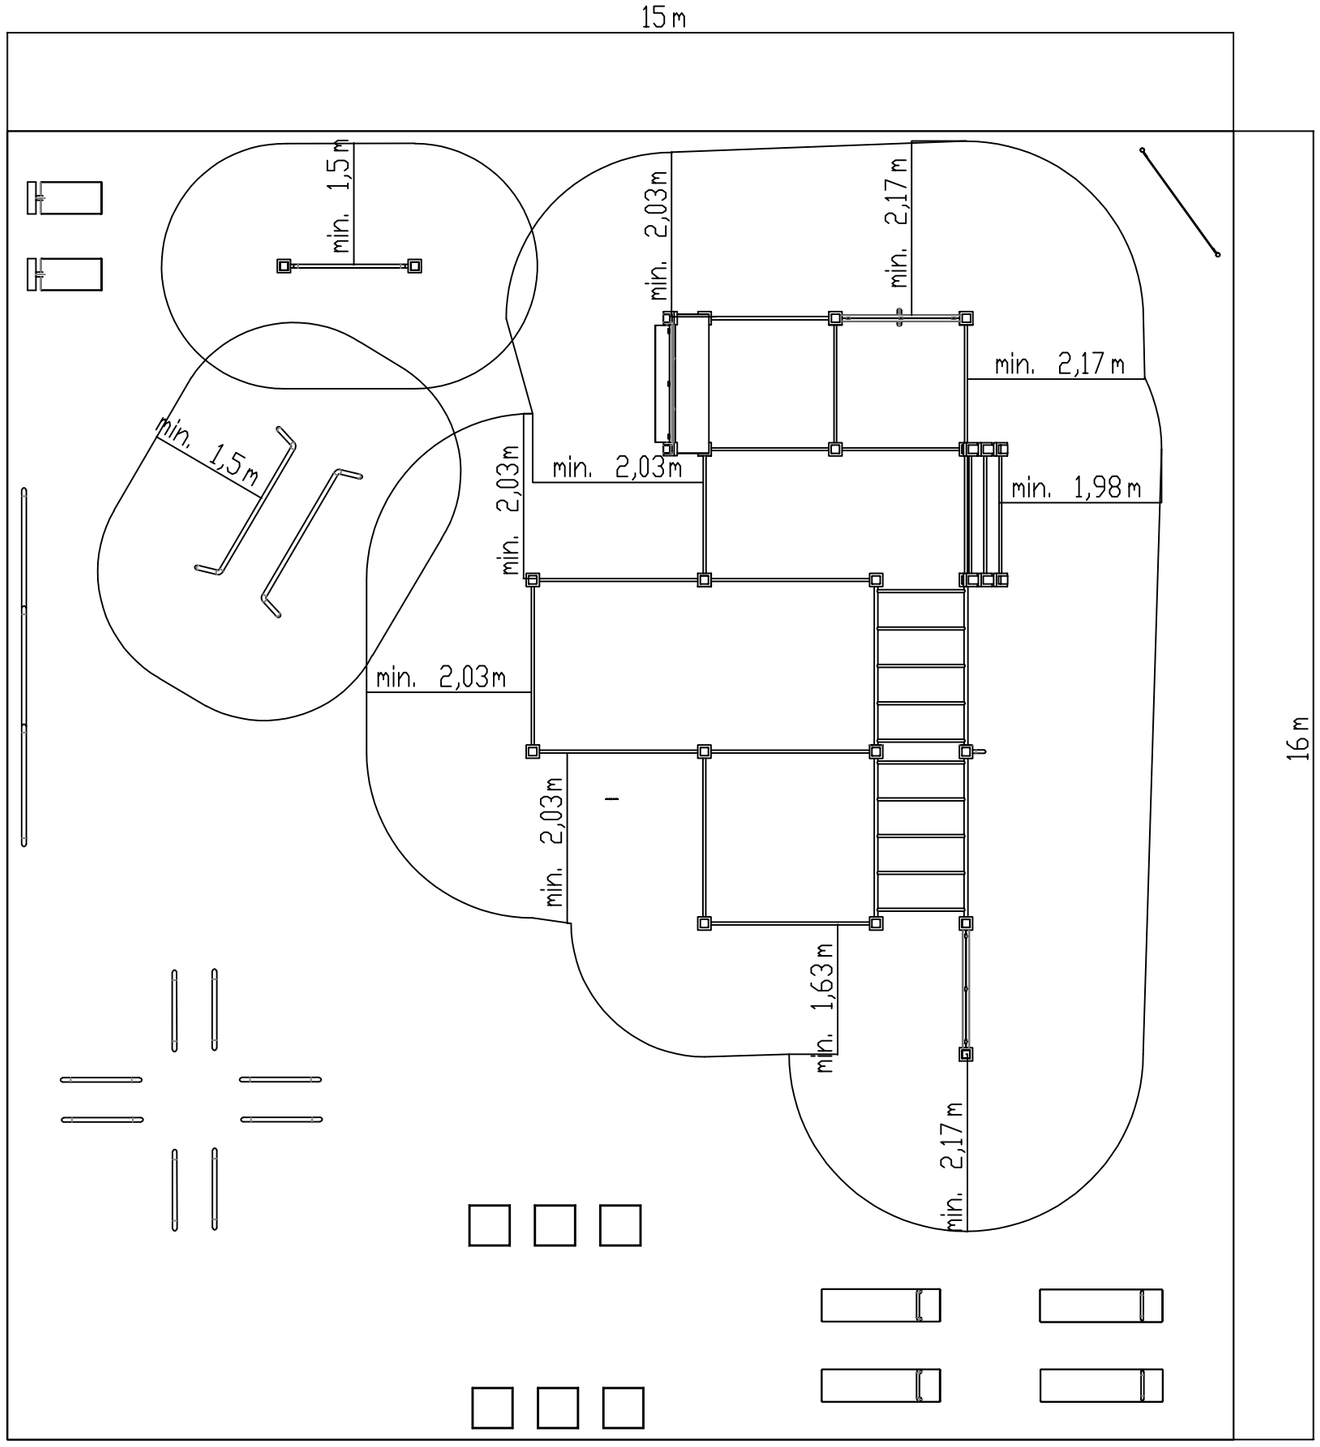
15 m
16 m
min. 1,5 m
min. 1,5 m
min. 2,03 m
min. 2,17 m
min. 2,17 m
min. 2,03 m
min. 2,03 m
min. 1,98 m
min. 2,03 m
min. 2,03 m
min. 1,63 m
min. 2,17 m

Maßstab
1: 75