



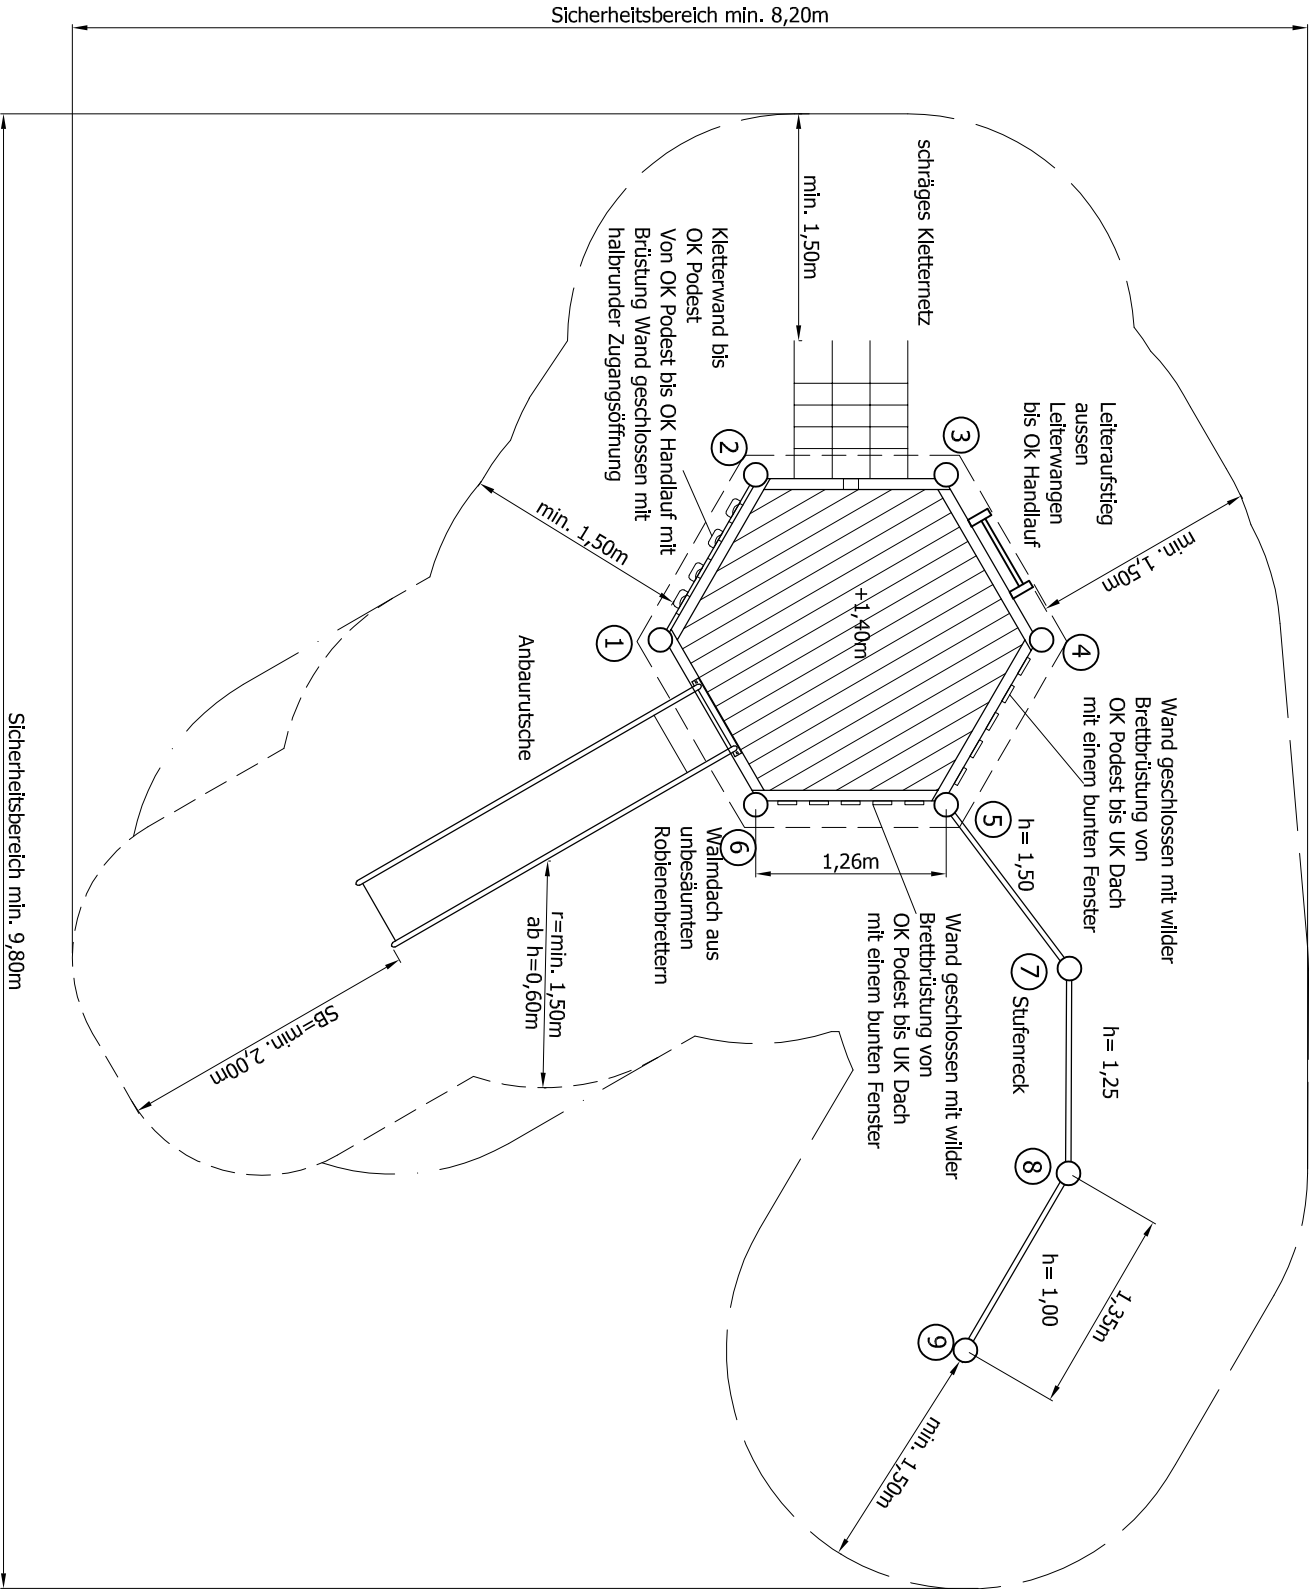


Tauwerkfarbe: natur
Standpfosten aus Robinie Ø 14-18cm
Einstiegsfilter +0,40

- ①-⑨ Pos. Nr.
Standpfostenlänge inkl. Erdereinbau
- 1 lg. 4,80m
 - 2 lg. 4,80m
 - 3 lg. 4,80m
 - 4 lg. 4,80m
 - 5 lg. 4,80m
 - 6 lg. 4,80m
 - 7 lg. 2,50m
 - 8 lg. 2,25m
 - 9 lg. 2,00m

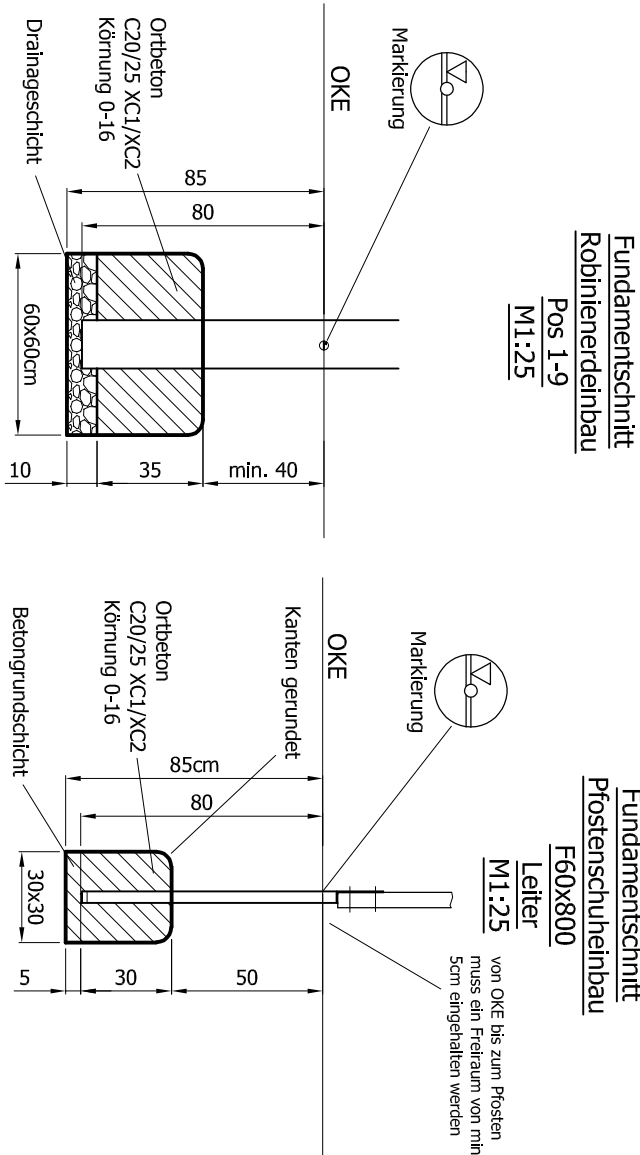

Fundamentschnitt Anbaurutsche M1:25

Fundamentschnitt Rohrbügeleinbau Kletternetz M1:25

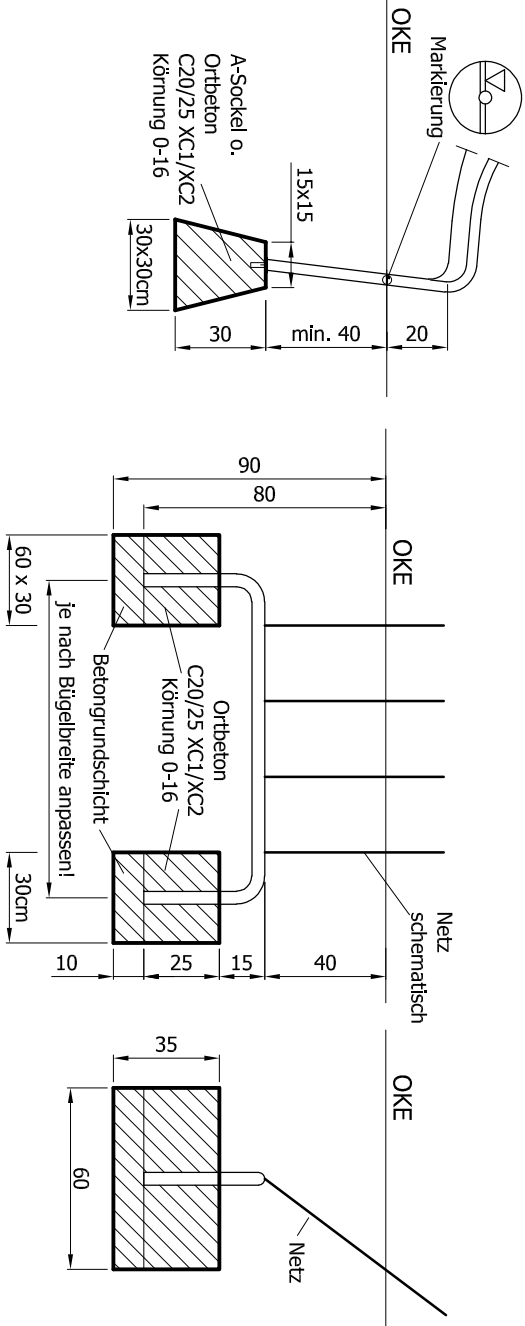

Diese Zeichnung ist Eigentum der Firma: ESF Emsland Spiel- und Freizeitanlagen GmbH & Co. KG Thyssenstraße 7, 49744 Geeste Tel. 05937/ 97189-0 ; Fax: 05937/ 97189-90 Alle Rechte sind bei den Autoren. Diese Unterlagen dürfen nicht ohne Zustimmung der o. d. Firma in den Ausschreibungen verwendet werden. Der nicht autorisierte Nachbau ist kostenpflichtig.				Datum: Ausführung genehmigt (Unterschrift)	
Ausführungszeichnung				Maßstab	1:50
Spielturm				Blattgröße	A 3
Art.-Nr.: 04-0186-XXR-9-000				AB - Nr.:	
Broek op Langendijk, Het Mozaiek EDOPD20091				20-1-00600	

ESF Emsland Spiel- und Freizeitanlagen GmbH & Co. KG Thyssenstraße 7, 49744 Geeste Telefon: 05937 97189-0 Telefax: 05937 97189-90 kinderland@emsland-spielgeraete.de www.emsland-spielgeraete.de				Datum: 04.08.2020	
Kunderland				gez. J.M.	
Änderung				Datum	
gez.				Index	
Datum				Index	
Änderung				Index	